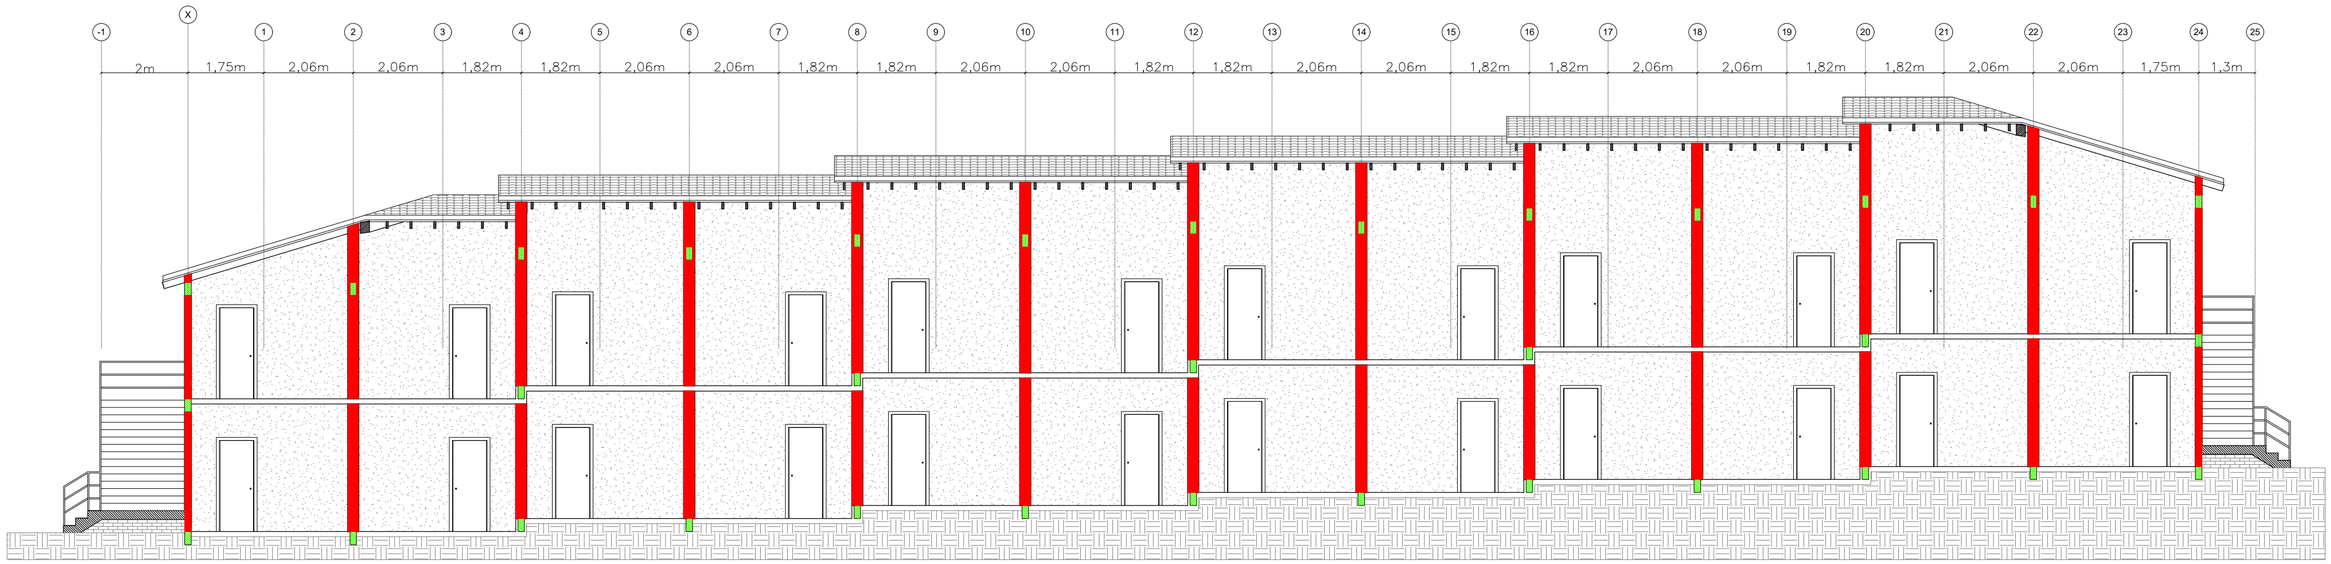

HOTEL BLOQUE C
SECCION B-B
Escala: 1/100

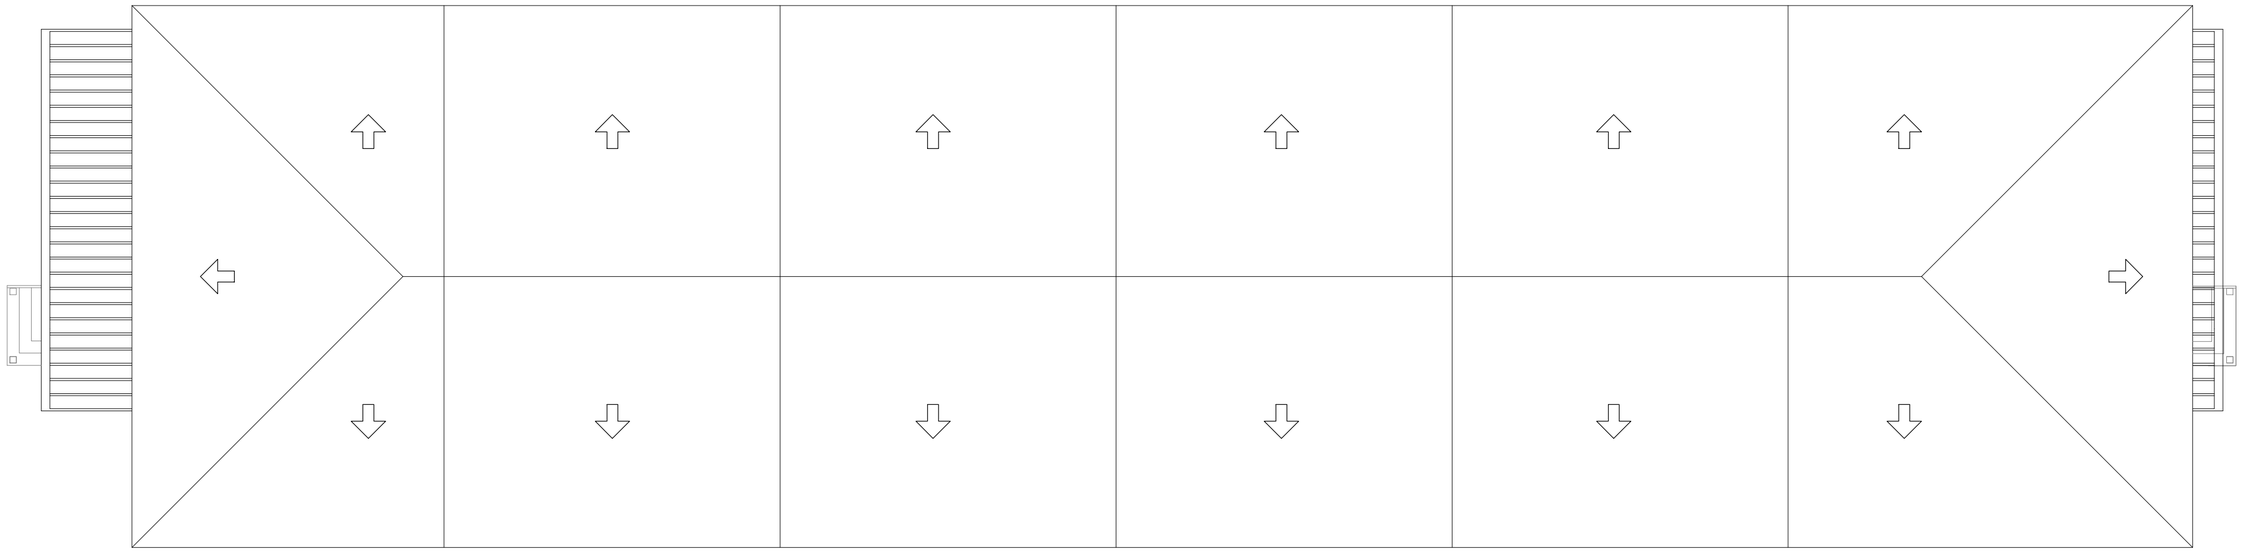

HOTEL BLOQUE C	
PLANTA: SECCION Y TECHO	
ESCALA: 1:100	AREA A CONST: 250M2
FECHA: 05/07/2019	NRO.PLANO: 03